


EQUIPMENT LIST

ITEM #	DESCRIPTION	MANUFACTURER	ITEM #	DESCRIPTION	MANUFACTURER	ITEM #	DESCRIPTION	MANUFACTURER
1	2	3
4	5	6
7	8	9
100	101	102

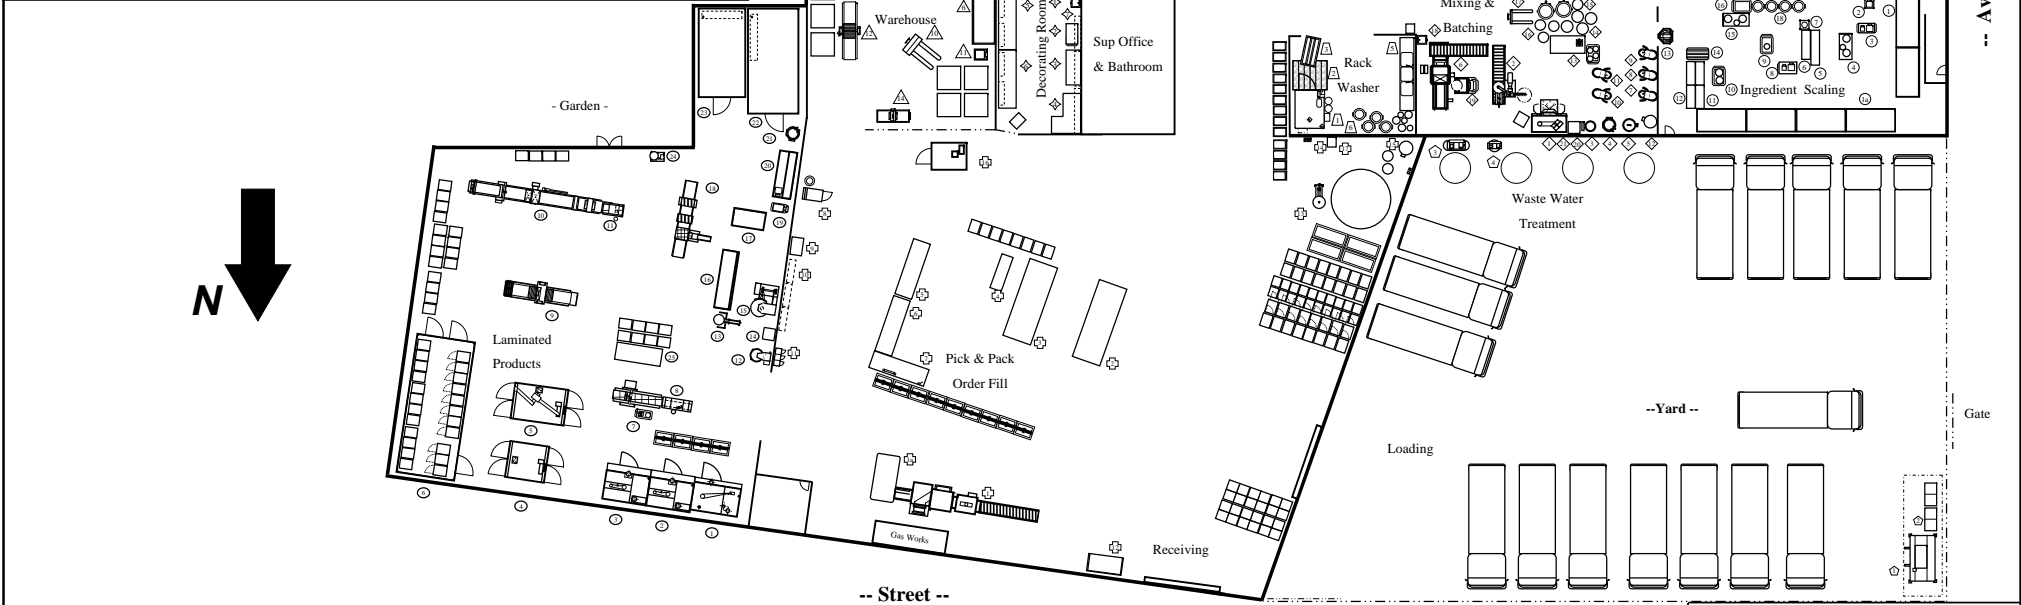

BAKERY PLANT

SAMPLE
Mechanical Plan
San Francisco, Ca



A 7/23/99 Released for Review by Client

Scale: 3/32" = 1'
REV: A
By: M McCarron
Date: 6/9/99

D - MECH